


Ansicht Süd
Erweiterung

Ansicht Süd - Bestand

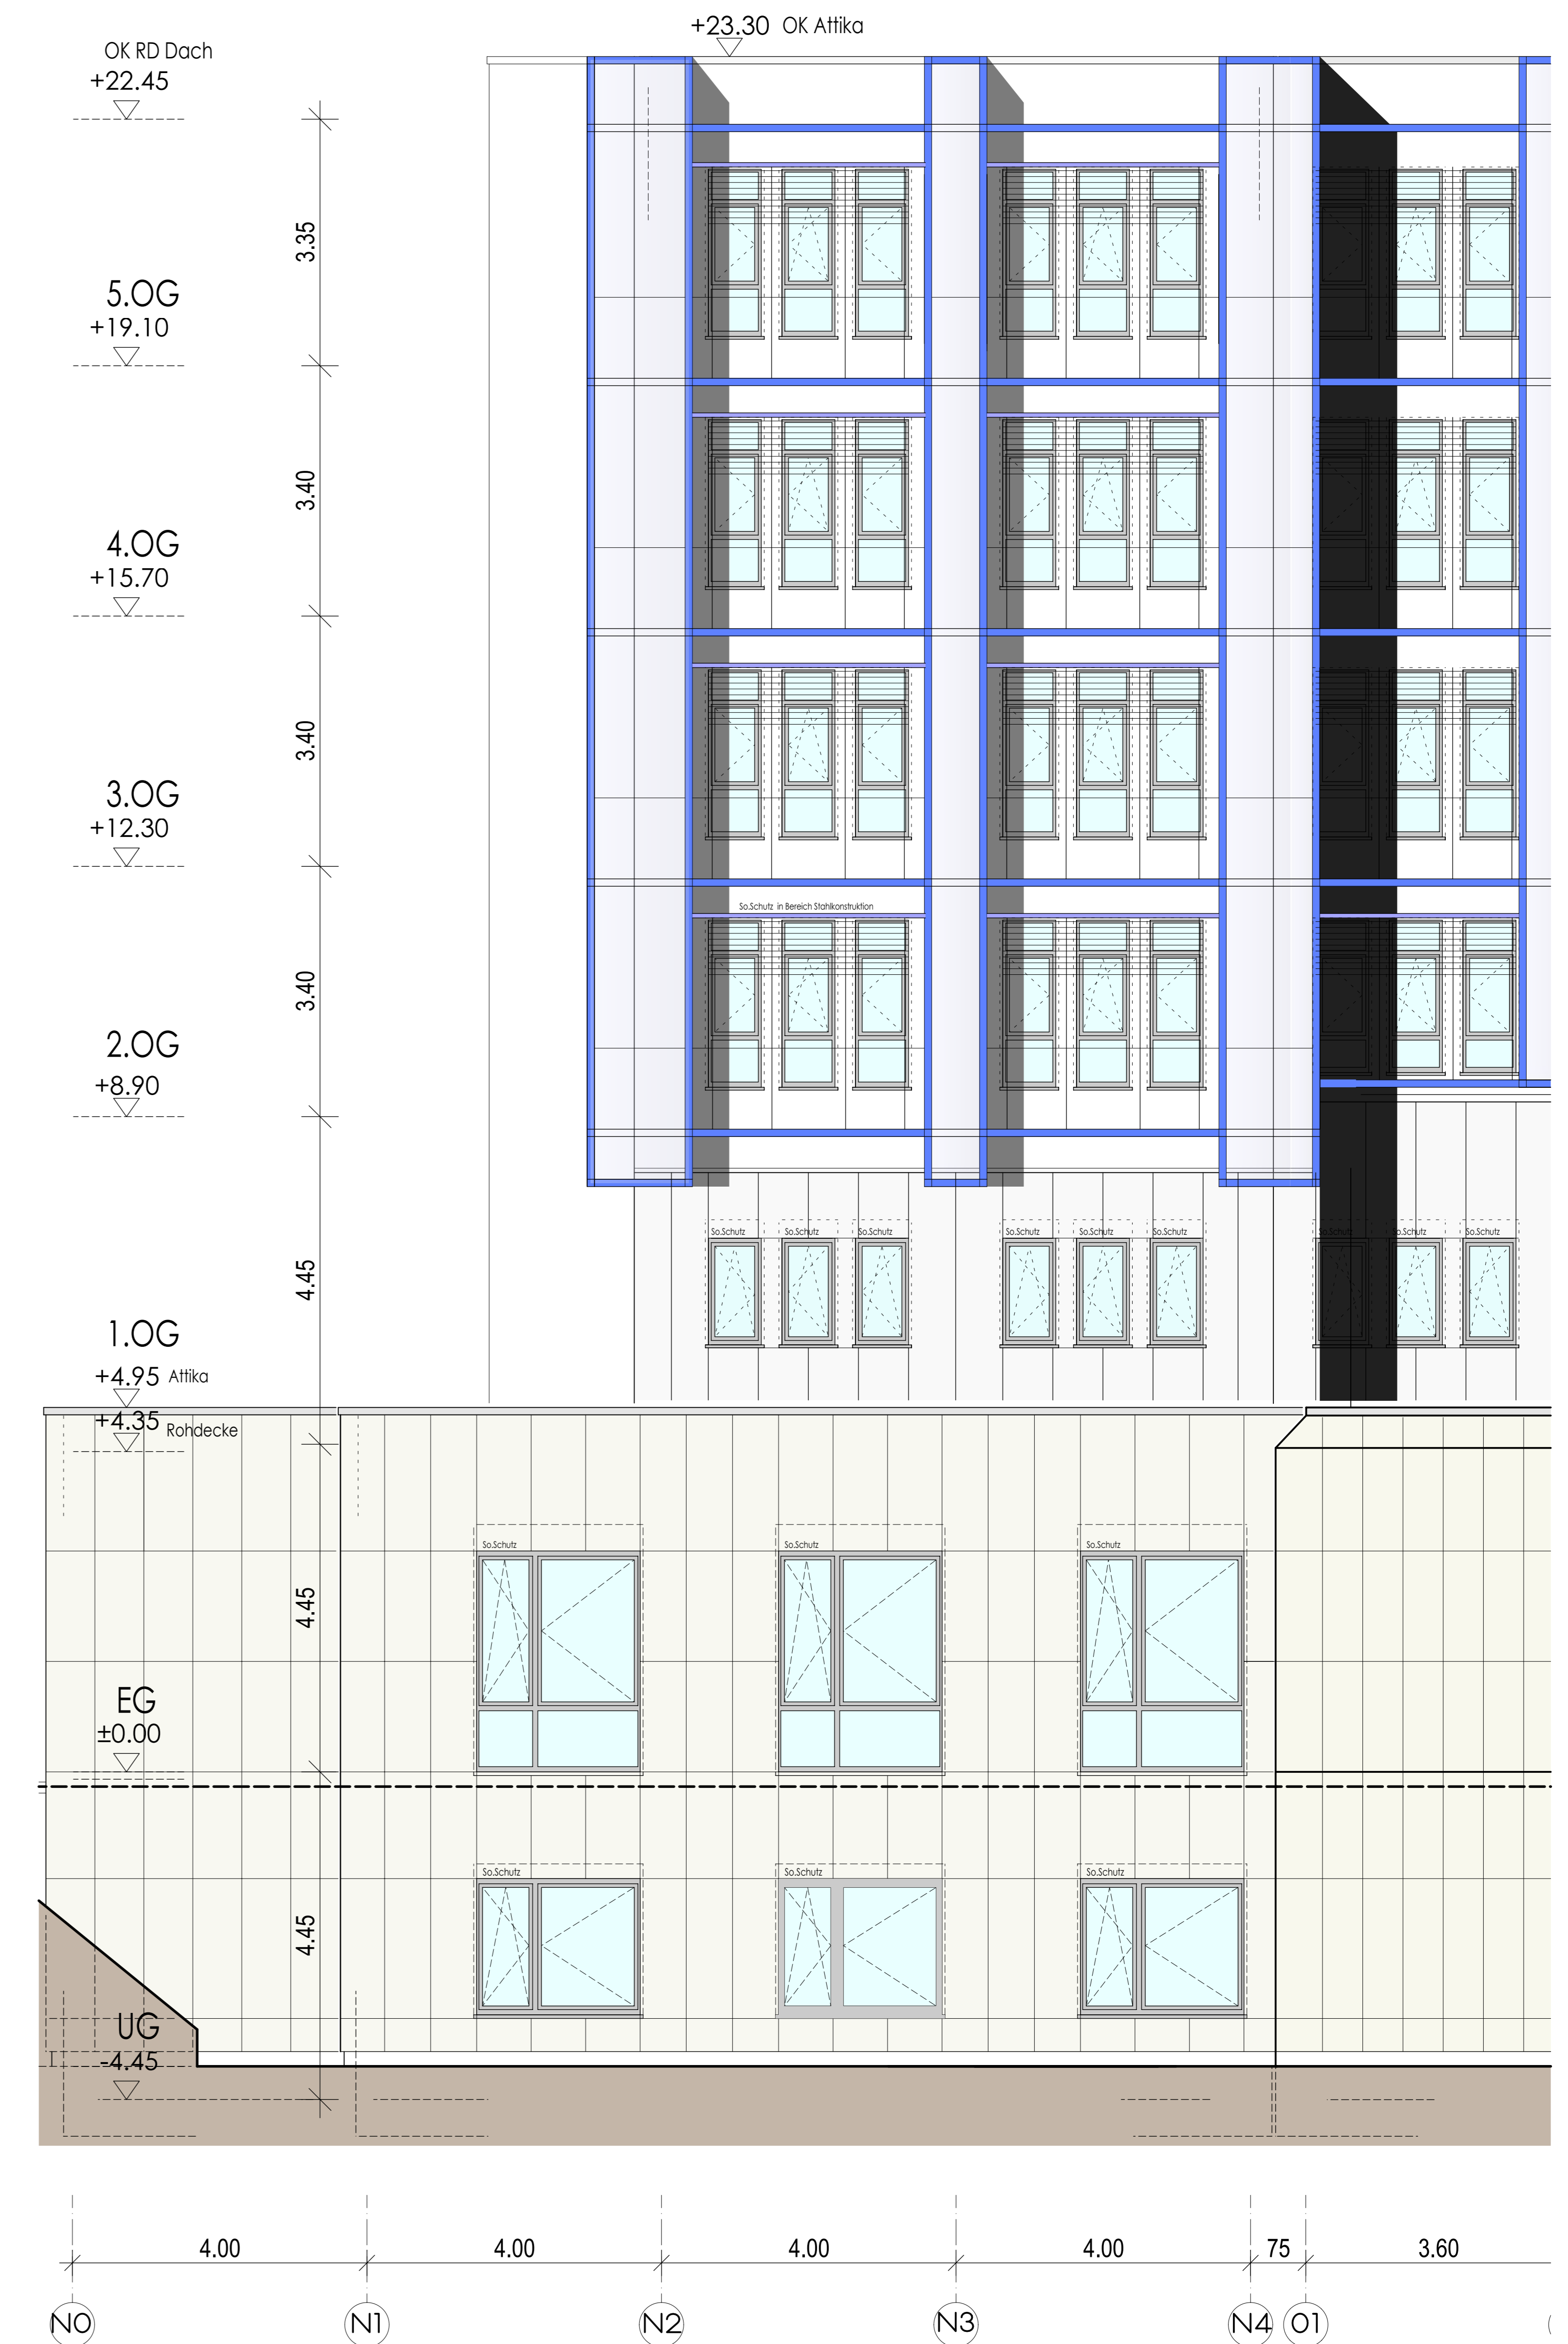

Ausschnitt Ansicht Süd